



ΕΦΗΜΕΡΙΣ ΤΗΣ ΚΥΒΕΡΝΗΣΕΩΣ

ΤΗΣ ΕΛΛΗΝΙΚΗΣ ΔΗΜΟΚΡΑΤΙΑΣ

ΤΕΥΧΟΣ ΤΕΤΑΡΤΟ **Αρ. Φύλλου 265**

15 Μαρτίου 2005

ΠΕΡΙΕΧΟΜΕΝΑ

ΑΠΟΦΑΣΕΙΣ

ΑΠΟΦΑΣΕΙΣ

Αριθ. 517 (1)

Επανακαθορισμός των ορίων αιγιαλού και παραλίας στη θέση «ΡΩΣΙΚΟΣ ΝΑΥΣΤΑΘΜΟΣ», νήσου Πόρου, Νομ. Πειραιά.

Ο ΓΕΝΙΚΟΣ ΓΡΑΜΜΑΤΕΑΣ ΠΕΡΙΦΕΡΕΙΑΣ ΑΤΤΙΚΗΣ

Έχοντας υπόψη:

1. Τις διατάξεις του Ν. 2971/2001 (φεκ 285/τ.Α΄/ 19.12.2001) «Περί αιγιαλού και παραλίας» και ιδίως το άρθρο 9 παρ. 1 του ως άνω Νόμου, καθώς και το γεγονός ότι

α) Πρόκειται για περιοχή η οποία βρίσκεται στη θέση «Ρώσικος Ναύσταθμος» του Δήμου Πόρου Τροιζηνίας. Η περιοχή περιλαμβάνει ερειπωμένα κτίσματα σε επίπεδο σχεδόν έδαφος με χαμηλά υψόμετρα τα οποία κυμαίνονται μεταξύ 2 και 6 μέτρων περίπου. Η κλίση του εδάφους είναι 5%.

β) Η μορφολογία της ακτής είναι αμμώδης με το πλάτος της να φθάνει μέχρι και τα 37 μέτρα περίπου. Η κλίση της ακτής είναι πάρα πολύ μικρή στην αμμώδη ζώνη (3% περίπου). Εκατέρωθεν η ακτή είναι βραχώδης.

γ) Η ακτή βρίσκεται στον όρμο Μέγα Νεωρείου της λίμνης Πωγώνος. Είναι εκτεθειμένη σε δυτικούς-νοτιοδυτικούς ανέμους.

δ) Δεν παρατηρείται ανάπτυγμα πελάγους. Η ισοβαθής των 20 μέτρων παρατηρείται στα 25 μέτρα από την ακτογραμμή.

ε) Μετά από δήλωση του πολιτικού μηχανικού Κων/νου Σταθόπουλου στη περιοχή:

ε1) δεν υπάρχει κτηματολόγιο στη περιοχή.

ε2) δεν υπάρχουν χρήσεις γης, Ζ.Ο.Ε. κ.λ.π.

ε3) δεν υπάρχουν ευπαθή οικοσυστήματα και

ε4) δεν υπάγεται σε προστατευόμενες ζώνες πλην της ζώνης προστασίας 100 μέτρων γύρω από το περίγραμμα των κτιρίων που ορίζεται από το διάταγμα χαρακτηρισμού ως «διατηρητέων μνημείων». Επίσης όλος ο Πόρος έχει χαρακτηριστεί ως περιοχή ιδιαιτέρου φυσικού κάλους.

2. Τις διατάξεις του Ν.Δ. 439/1970 «περί συμπληρώσεως των διατάξεων περί αιγιαλού».

3. Τις διατάξεις του Ν. 3200/1955 «περί διοικητικής αποκέντρωσης» όπως αυτές τροποποιήθηκαν και ισχύουν σήμερα με τα Ν.Δ.532/1970,Β-Δ.704/1970, Β.Δ.705/ 19703-Δ. 192/1972, Π.Δ. 71/1984, ΠΔ.347/1986, Ν.2026/ 1992 και Π.Δ. 97/1993.

4. Τις διατάξεις του άρθρου 19 παραγρ. 5 Ν. 2344/1995 του άρθρου 52 παρ. 5 Ν.2218/1994, του άρθρου 4 παρ. 7 του Ν.2240/1994, δυνάμει των οποίων αρμοδιότητες του Υπουργείου Οικονομικών που είχαν μεταβιβασθεί στους Νομάρχες, ανήκουν στον Περιφερειακό Δ/ντη ,σε συνδυασμό με αυτές του άρθρου 14 παρ. 2 του Ν.2399/1996 με τις οποίες προβλέπεται η κατάργηση των θέσεων των Περ/κων Δ/ντων, οι αρμοδιότητες πλέον του οποίου περιήλθαν στο Γενικό Γραμματέα της Περιφέρειας και ασκούνται από τον Αναπληρωτή Περ/κό Δ/ντή.

5. Τις διατάξεις του τετάρτου εδαφίου της παρ. 2 του άρθρου 1 και της παρ.6 του ιδίου άρθρου του Ν. 2503/1997 «Διοίκηση, οργάνωση, στελέχωση της Περιφέρειας, ρύθμιση θεμάτων για την Τοπική Αυτοδιοίκηση και άλλες διατάξεις» (ΦΕΚ 107/Α), σύμφωνα με τις οποίες οι Περιφερειακές Υπηρεσίες του Υπουργείου Οικονομικών, που συγκροτούσαν την Περιφερειακή Διοίκηση του Νομού ή της Νομαρχίας, δεν υπήχθησαν στην ενιαία οργανική μονάδα της Περιφέρειας, ούτε καταργήθηκαν, αλλά αποτελούν από 1.9.1997, Υπηρεσίες του Υπουργείου Οικονομικών.

6. Το υπ' αριθμ. 28979/31.7.1997 έγγραφο της Δ/νσης Διοίκησης του Υπ. Εσωτερικών Δημ. Διοίκησης και Αποκέντρωσης, σύμφωνα με το οποίο οι αρμοδιότητες του Γενικού Γραμματέα της Περιφέρειας σε θέματα Υπηρεσιών του Υπουργείου Οικονομικών μεταφέρονται από 1.9.1997 στον Υπουργό Οικονομικών.

7. Την υπ' αριθμ. 14650/ΔΙΟΕ85/17.3.2004 (ΦΕΚ 519 τ.Β΄/7.3.2004) κοινή απόφαση των Πρωθοπουργού και Υπουργού Οικονομικών, περί καθορισμού αρμοδιοτήτων του Υφυπουργού Οικονομίας και Οικονομικών.

8. Τις διατάξεις των άρθρων 1 μέχρι και 7 του Α.Ν. 2344/1940 περί αιγιαλού και παραλίας, όπως τροποποιήθηκαν και συμπληρώθηκαν με τις διατάξεις:

α) του άρθρου 13 του Ν. 1078/1980 και

β) του άρθρου 23 του Ν. 1337/1983.

9. Την υπ' αριθμ. 1030067/296/Α0006/7.4.2004 έγγραφο της Δ/νσης Οργάνωσης της Γενικής Δ/νσης Διοικητικής Υποστήριξης του Υπουργείου Οικονομίας και Οικονομικών «Διευκρινίσεις για τις αρμοδιότητες των Υφυπουργών Οικονομίας και Οικονομικών που περιέρχονται από 10.4.2004 στους Γεν. Γραμματείς Περιφερειών».

10. Τις διατάξεις της παρ. 21 του άρθρου 46 του Ν.3220/2004 «Μέτρα αναπτυξιακής και κοινωνικής πολιτικής - αντικειμενοποίηση του φορολογικού ελέγχου και άλλες διατάξεις» με την οποία ορίζεται η 10η Απριλίου 2004 ως ημερομηνία περιέλευσης αρμοδιοτήτων του Υπουργείου μας στους Γενικούς Γραμματείς των Διοικητικών Περιφερειών της χώρας.

11. Το τοπογραφικό διάγραμμα σε 1 πινακίδα με κλίμακα 1:500 της περιοχής «Ρώσικος Ναύσταθμος», νήσου Πόρου, Ν. Πειραιά, που συντάχθηκε τον Ιουνίου του 2004 από τον Μηχανικό Κωνσταντίνο Δ. Σταθόπουλο.

12. Την από 15.6.2004 έκθεση Επιτροπής καθορισμού των ορίων αιγιαλού και παραλίας.

13. Τη σύμφωνη του Γενικού Επιτελείου Ναυτικού, που διατυπώθηκε στο με ημερομηνία 544.5/1389/04/Αρ. Σχ.1648/20.12.2004/ΥΕΘΑ/ΓΕΝ/Δ/νση Α2/τμήμα Ιε, έντυπο σήμα του, αποφασίζουμε:

1. Επικυρώνουμε την από 15 Ιουνίου 2004 έκθεση επιτροπής καθορισμού των ορίων αιγιαλού και παραλίας καθώς και το από Ιουνίου 2004 τοπογραφικό διάγραμμα σε μία πινακίδα που την συνοδεύει, το οποίο συντάχθηκε από τον Μηχανικό Κωνσταντίνο Δ. ΣταΘόπουλο με κλίμακα 1:500 επί του οποίου η παραπάνω Επιτροπή τοποθετεί με κόκκινη συνεχή πολυγωνική γραμμή με στοιχεία 25, 26, 27, 28, 29, 30 της οποίας οι κορυφές καθορίζονται με συντεταγμένες του κρατικού δικτύου Γ.Υ.Σ. (ως είχε καθορισθεί με την αρ. 11452/22.4.1976 απόφαση Νομάρχη - ΦΕΚ 158/2.6.1976 Τεύχος Δ΄) τα όρια του αιγιαλού στη θέση «Ρώσικος Ναύσταθμος», νήσου Πόρου, Ν. Πειραιά και με κίτρινη συνεχή πολυγωνική γραμμή με στοιχεία 26΄, 26α΄, 26β΄, 32΄, της οποίας οι κορυφές καθορίζονται με συντεταγμένες του κρατικού δικτύου Γ.Υ.Σ. (για να πληρούνται οι όροι του άρθρου 7 παρ.5 του Ν.2971/2001 σχετικά με τα διατηρητέα κτίρια και κατασκευές) τα όρια της παραλίας στην ίδια θέση.

2. Η απόφαση αυτή μαζί με την έκθεση και το διάγραμμα, που προαναφέραμε, να δημοσιευθούν στην Εφημερίδα της Κυβερνήσεως.

Πειραιάς, 4 Φεβρουαρίου 2005

Ο Γενικός Γραμματέας Περιφέρειας
ΧΑΡΑΛΑΜΠΟΣ ΜΑΝΙΑΤΗΣ

ΕΚΘΕΣΗ
ΕΠΙΤΡΟΠΗΣ ΚΑΘΟΡΙΣΜΟΥ
ΤΩΝ ΟΡΙΩΝ ΑΙΓΙΑΛΟΥ ΚΑΙ ΠΑΡΑΛΙΑΣ
Του άρθρου 3 του νόμου 2971/2001
ΦΕΚ 285/19.12.2001 Τεύχος Α

Για τον καθορισμό των ορίων Αιγιαλού και Παραλίας στη θέση «Ρώσικος Ναύσταθμος», νήσου Πόρου, Ν. Πειραιά..

Στο Πόρο σήμερα την 15.6.2004 ημέρα Τρίτη, οι παρακάτω υπογράφοντες:

α) Τσιαβός Γεώργιος Διευθυντής της Κτηματικής Υπηρεσίας Πειραιά, ως Πρόεδρος.

β) Μεγρέμης Χαράλαμπος, ΠΕ/Α΄ Πολιτικός Μηχανικός της Κτηματικής Υπηρεσίας Πειραιά, ως Μέλος.

γ) Ζωγράφου-Μπαλομενάκη Χρ. ΠΕ/Α΄ Αρχιτέκτων Μηχανικός, Διευθύντρια Χωροταξίας & Περιβάλλοντος της Γενικής Γραμματείας Περιφέρειας Αττικής, ως Μέλος, (απούσα).

δ) Οικονομοπούλου Κων/να Αρχιτέκνων Μηχανικός Διευθύντρια Πολεοδομίας της Νομαρχιακής Αυτοδιοίκησης Πειραιά, ως Μέλος. (απούσα)

ε) Πολλάλης Ευάγγελος - Υπ/ρχος Λ/Σ Λιμενάρχης Πόρου, ως Μέλος, που αποτελούμε την παραπάνω επιτροπή καθορισμού των ορίων Αιγιαλού και Παραλίας, δυνάμει του άρθρου 3 του Νόμου 2971/2001 (Φ.Ε.Κ. 285 τ.Α΄/ 19.12.2001) και της υπ' αριθμ. 3234/28.5.2004 Απόφασης του Γενικού Γραμματέα Περιφέρειας Αττικής «Περί Συστάσεως Επιτροπής Καθορισμού των Ορίων του Αιγιαλού», συγκληθείσα κατόπιν της με αριθμό 2104/1.6.2004 πρόσκλησης του Προέδρου της Επιτροπής μεταβήκαμε σήμερα στις 15.6.2004 ημέρα Τρίτη και ώρα 10:00 στην περιοχή «Ρώσικος Ναύσταθμος», νήσου Πόρου, Ν. Πειραιά και αφού λάβαμε υπόψη:

1)Το τοπογραφικό διάγραμμα σε 1 πινακίδα με κλίμακα 1:500 της περιοχής «Ρώσικος Ναύσταθμος», νήσου Πόρου, Ν. Πειραιά, που συντάχθηκε τον Ιούνιο του 2004 από τον Μηχανικό Κων/νο Δ. Σταθόπουλο.

2)Τη σχετική Δικαστηριακή και Διοικητική Νομολογία και τις διατάξεις του Ν.2971/2001 όπως ισχύει σήμερα και ειδικότερα το άρθρο 9 ήτοι:

α) Πρόκειται για περιοχή η οποία βρίσκεται στη θέση «Ρώσικος Ναύσταθμος» του Δήμου Πόρου Τροιζηνίας. Η περιοχή περιλαμβάνει ερειπωμένα κτίσματα σε επίπεδο σχεδόν έδαφος με χαμηλά υψόμετρα τα οποία κυμαίνονται μεταξύ 2 και 6 μέτρων περίπου. Η κλίση του εδάφους είναι 5%.

β) Η μορφολογία της ακτής είναι αμμώδης με το πλάτος της να φθάνει μέχρι και τα 37 μέτρα περίπου. Η κλίση της ακτής είναι πάρα πολύ μικρή στην αμμώδη ζώνη (3% περίπου). Εκατέρωθεν η ακτή είναι βραχώδης.

γ) Η ακτή βρίσκεται στον όρμο Μέγα Νεωρείου της λίμνης Πωγώνος. Είναι εκτεθειμένη σε δυτικούς-νοτιοδυτικούς ανέμους.

δ) Δεν παρατηρείται ανάπτυγμα πελάγους. Η ισοβαθής των 20 μέτρων παρατηρείται στα 25 μέτρα από την ακτογραμμή.

ε) Μετά από δήλωση του πολιτικού μηχανικού Κων/νου Σταθόπουλου στη περιοχή:

ε1) δεν υπάρχει κτηματολόγιο στη περιοχή

ε2) δεν υπάρχουν χρήσεις γης, Ζ.Ο.Ε. κ.λ.π.

ε3) δεν υπάρχουν ευπαθή οικοσυστήματα και

ε4) δεν υπάγεται σε προστατευόμενες ζώνες πλην της ζώνης προστασίας 100 μέτρων γύρω από το περίγραμμα των κτιρίων που ορίζεται από το διάταγμα χαρακτηρισμού ως «διατηρητέων μνημείων». Επίσης όλος ο Πόρος έχει χαρακτηριστεί ως περιοχή ιδιαιτέρου φυσικού κάλους.

3) Την μετά επιτόπιο μετάβαση σχηματισθείσα αντίληψη για το πλάτος της βρεχόμενης ζώνης της ξηράς.


4) Το άρθρο 7 παρ. 5 του Ν.2971/2001 περί εξαιρέσεως των διατηρητέων κτισμάτων από τη ζώνη παραλίας.


5) Το υπ' αριθμ. 471Β/16.6.1989 ΦΕΚ όπου δημοσιεύεται η απόφαση για «χαρακτηρισμός ως ιστορικών και διατηρητέων μνημείων» των Ρωσικών Αποθηκών (παλαιός ρώσικος ναύσταθμος) στο Νεώρειο Πόρου Τροιζηνίας. αποφασίζει.

1. Τοποθετεί επί του παραπάνω διαγράμματος την οριογραμμή του Αιγιαλού με ερυθρά συνεχή πολυγωνική γραμμή, με στοιχεία 25, 26, 27, 28, 29, 30 ως είχε καθορισθεί με την αριθμ. 11452/22.4.1976 απόφαση Νομάρχη (ΦΕΚ 158/2.6.1976 Τεύχος Δ).

2. Επανακαθορίζει την οριογραμμή της παραλίας με κίτρινη συνεχή πολυγωνική γραμμή με στοιχεία 26΄, 26α΄, 26β΄, 32΄, της οποίας οι κορυφές καθορίζονται με συντεταγμένες του κρατικού Δικτύου ΓΥΣ για να πληρούνται οι όροι του άρθρου 7 παρ. 5 του Ν.2971/2001 σχετικά με τα διατηρητέα κτίρια και κατασκευές.

Ο Πρόεδρος	Τα Μέλη
ΓΕΩΡΓΙΟΣ ΤΣΙΑΒΟΣ	ΜΕΓΡΕΜΗΣ ΧΑΡΑΛΑΜΟΣ ΠΟΛΛΑΛΗΣ ΕΥΑΓΓΕΛΟΣ

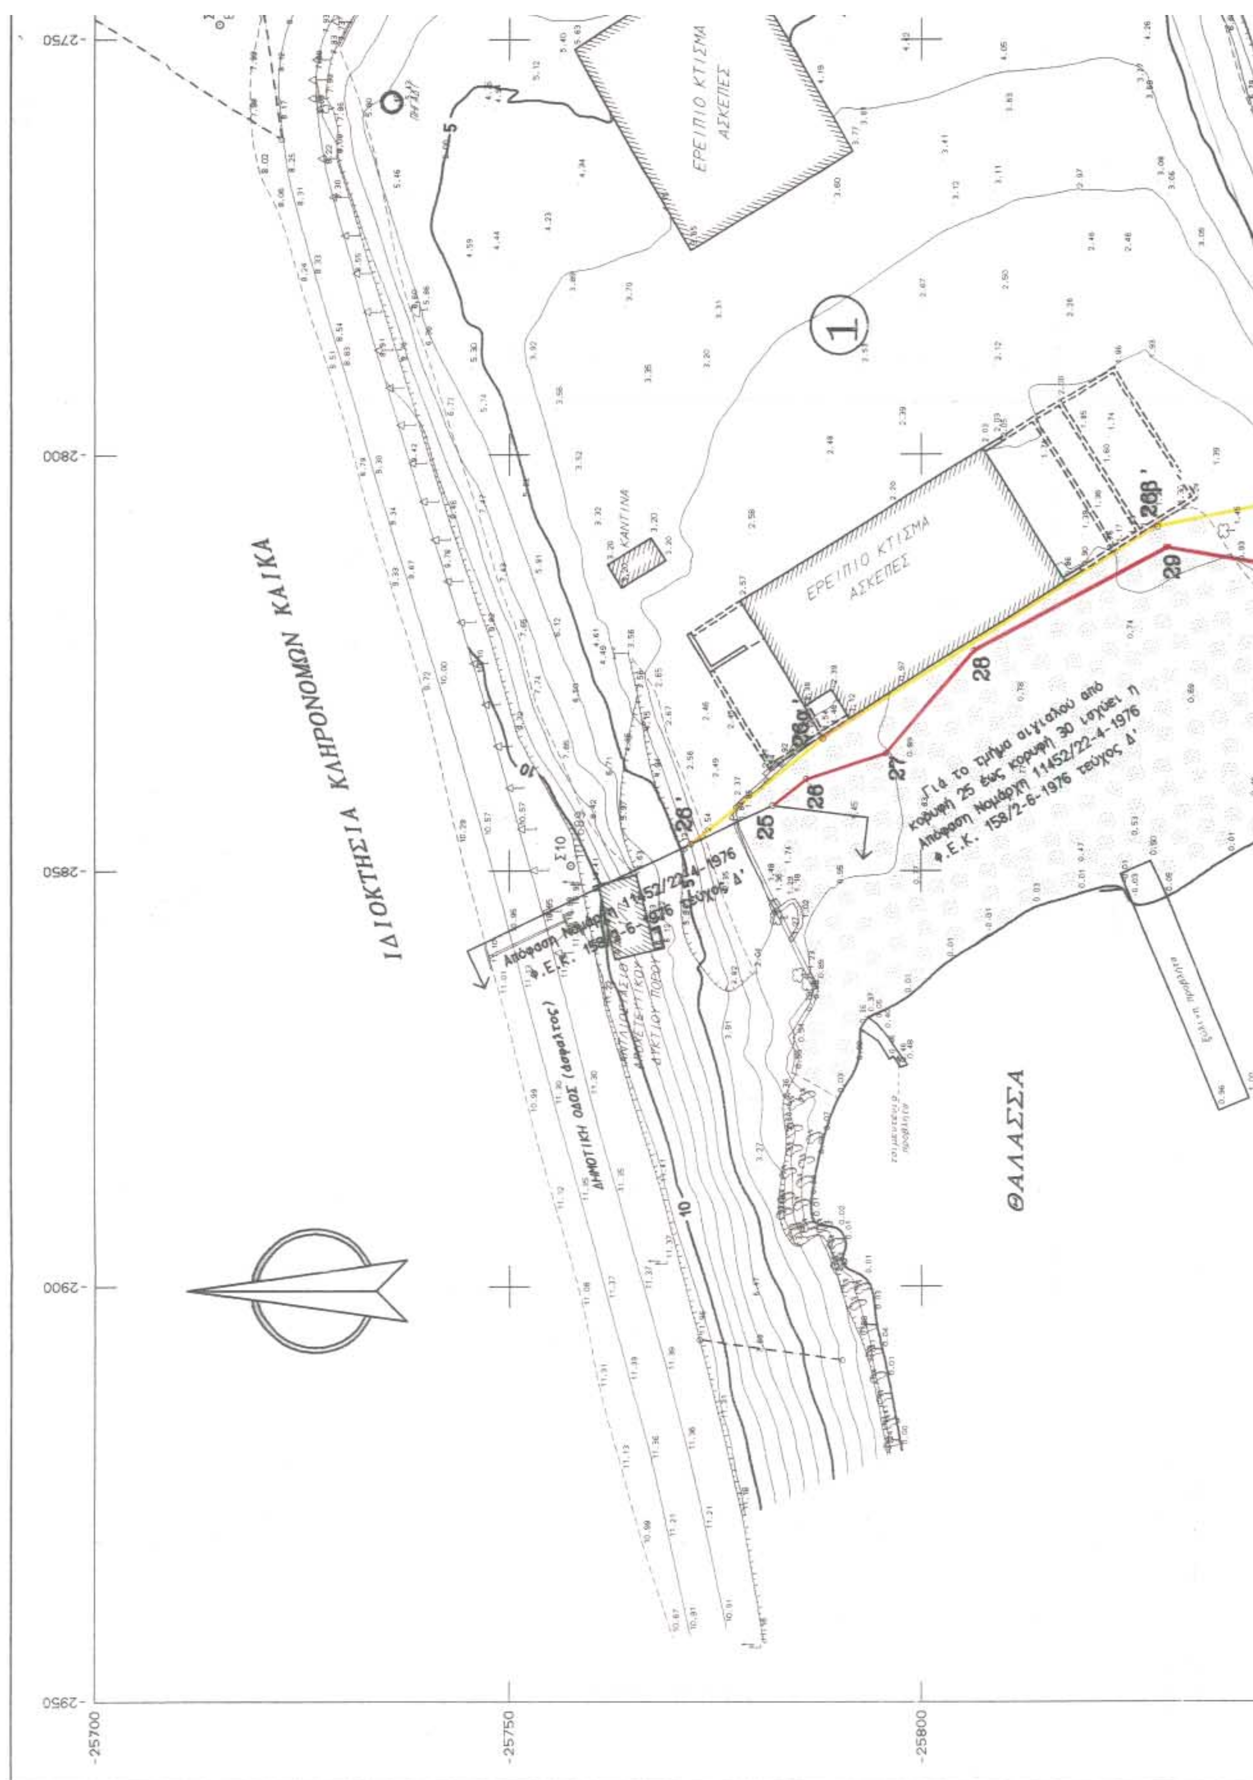
ΙΔΙΟΚΤΗΣΙΑ ΚΛΗΡΟΝΟΜΩΝ ΚΑΙΚΑ
ΘΑΛΑΣΣΑ
ΕΡΕΙΠΙΟ ΚΤΙΣΜΑ ΑΣΚΕΠΕΣ
ΕΡΕΙΠΙΟ ΚΤΙΣΜΑ ΑΣΚΕΠΕΣ
ΚΑΝΤΙΝΑ
ΔΗΜΟΤΙΚΗ ΟΔΟΣ (άσφαλτος)
Για το τμήμα αιγιαλού από κορυφή 25 έως κορυφή 30 ισχύει η Απόφαση Νομάρχη 11452/22-4-1976 Φ.Ε.Κ. 158/2-6-1976 τεύχος Δ'
Απόφαση Νομάρχη 11452/22-4-1976 Φ.Ε.Κ. 158/2-6-1976 τεύχος Δ'
25
26
27
28
29
26α'
26β'
1
-2750
-2800
-2850
-2900
-2950
-25700
-25750
-25800

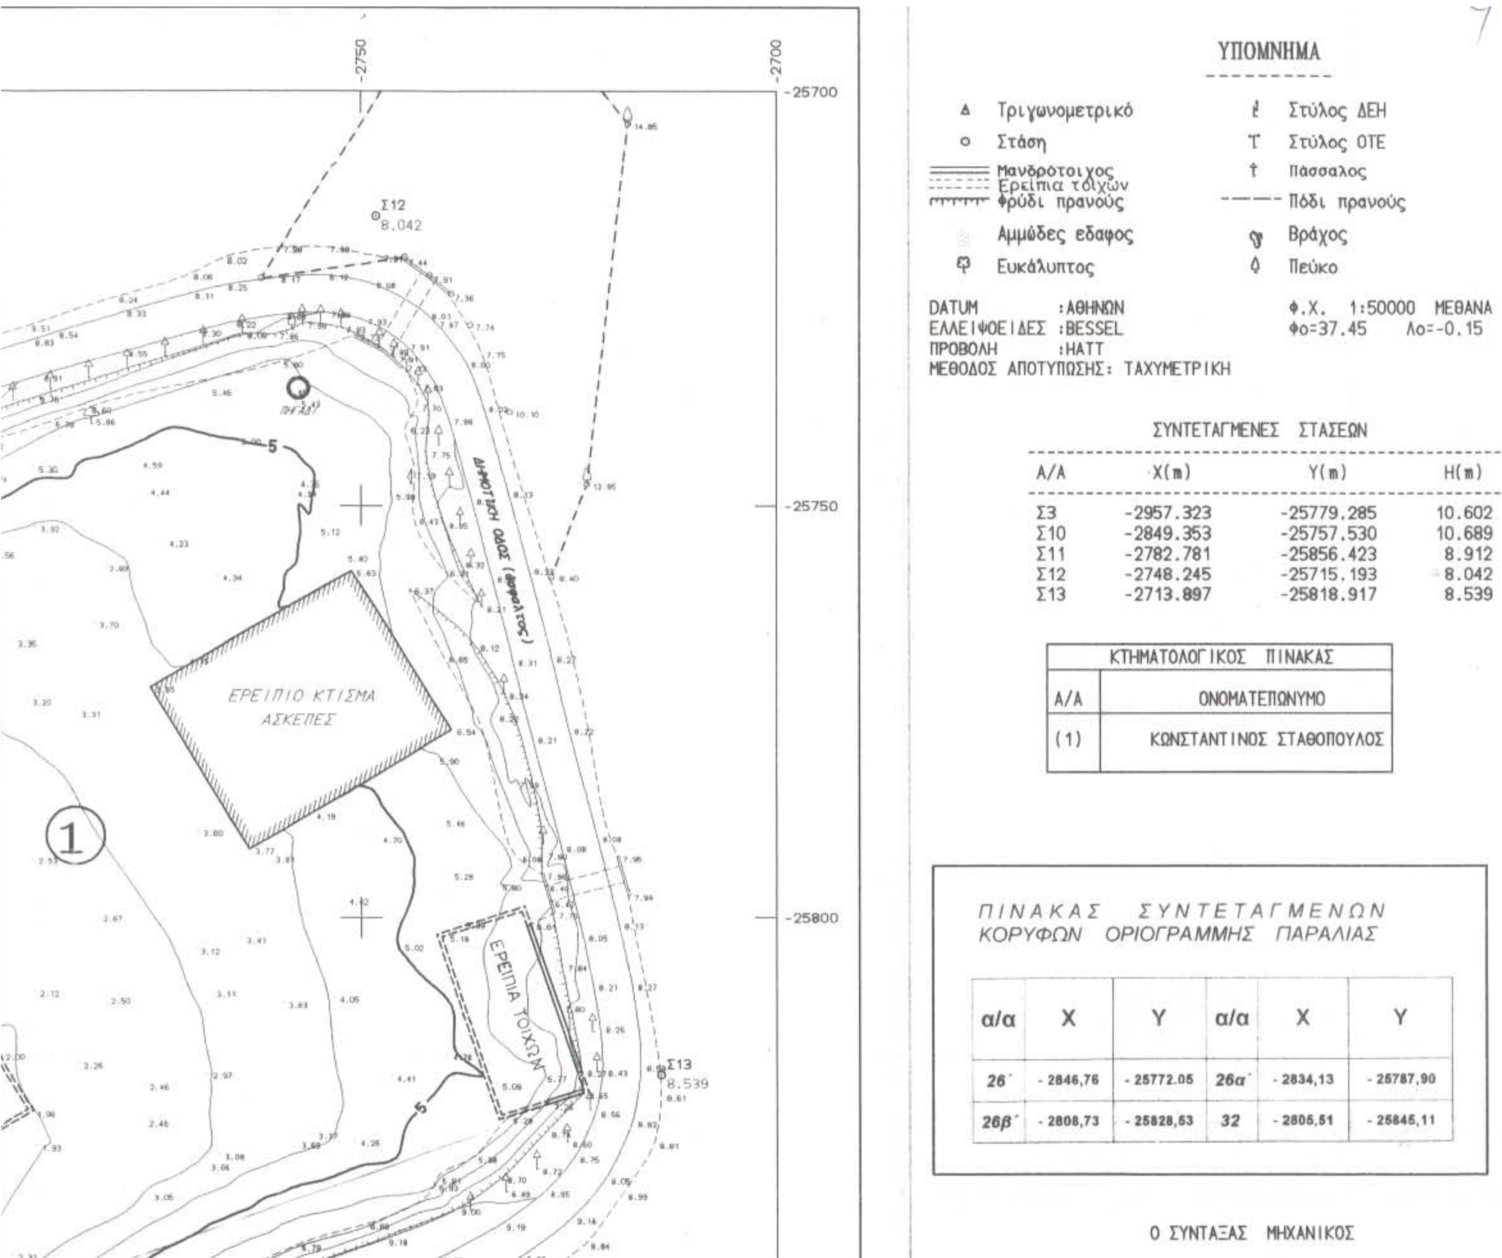

ΣΥΝΤΕΤΑΓΜΕΝΕΣ ΣΤΑΣΕΩΝ


Α/Α	X(m)	Y(m)	H(m)
Σ3	-2957.323	-25779.285	10.602
Σ10	-2849.353	-25757.530	10.689
Σ11	-2782.781	-25856.423	8.912
Σ12	-2748.245	-25715.193	8.042
Σ13	-2713.897	-25818.917	8.539

ΚΤΗΜΑΤΟΛΟΓΙΚΟΣ ΠΙΝΑΚΑΣ


Α/Α	ΟΝΟΜΑΤΕΠΩΝΥΜΟ
(1)	ΚΩΝΣΤΑΝΤΙΝΟΣ ΣΤΑΘΟΠΟΥΛΟΣ

ΠΙΝΑΚΑΣ ΣΥΝΤΕΤΑΓΜΕΝΩΝ ΚΟΡΥΦΩΝ ΟΡΙΟΓΡΑΜΜΗΣ ΠΑΡΑΛΙΑΣ

α/α	X	Y	α/α	X	Y
26΄	- 2846,76	- 25772.05	26α΄	- 2834,13	- 25787,90
26β΄	- 2808,73	- 25828,53	32	- 2805,51	- 25845,11

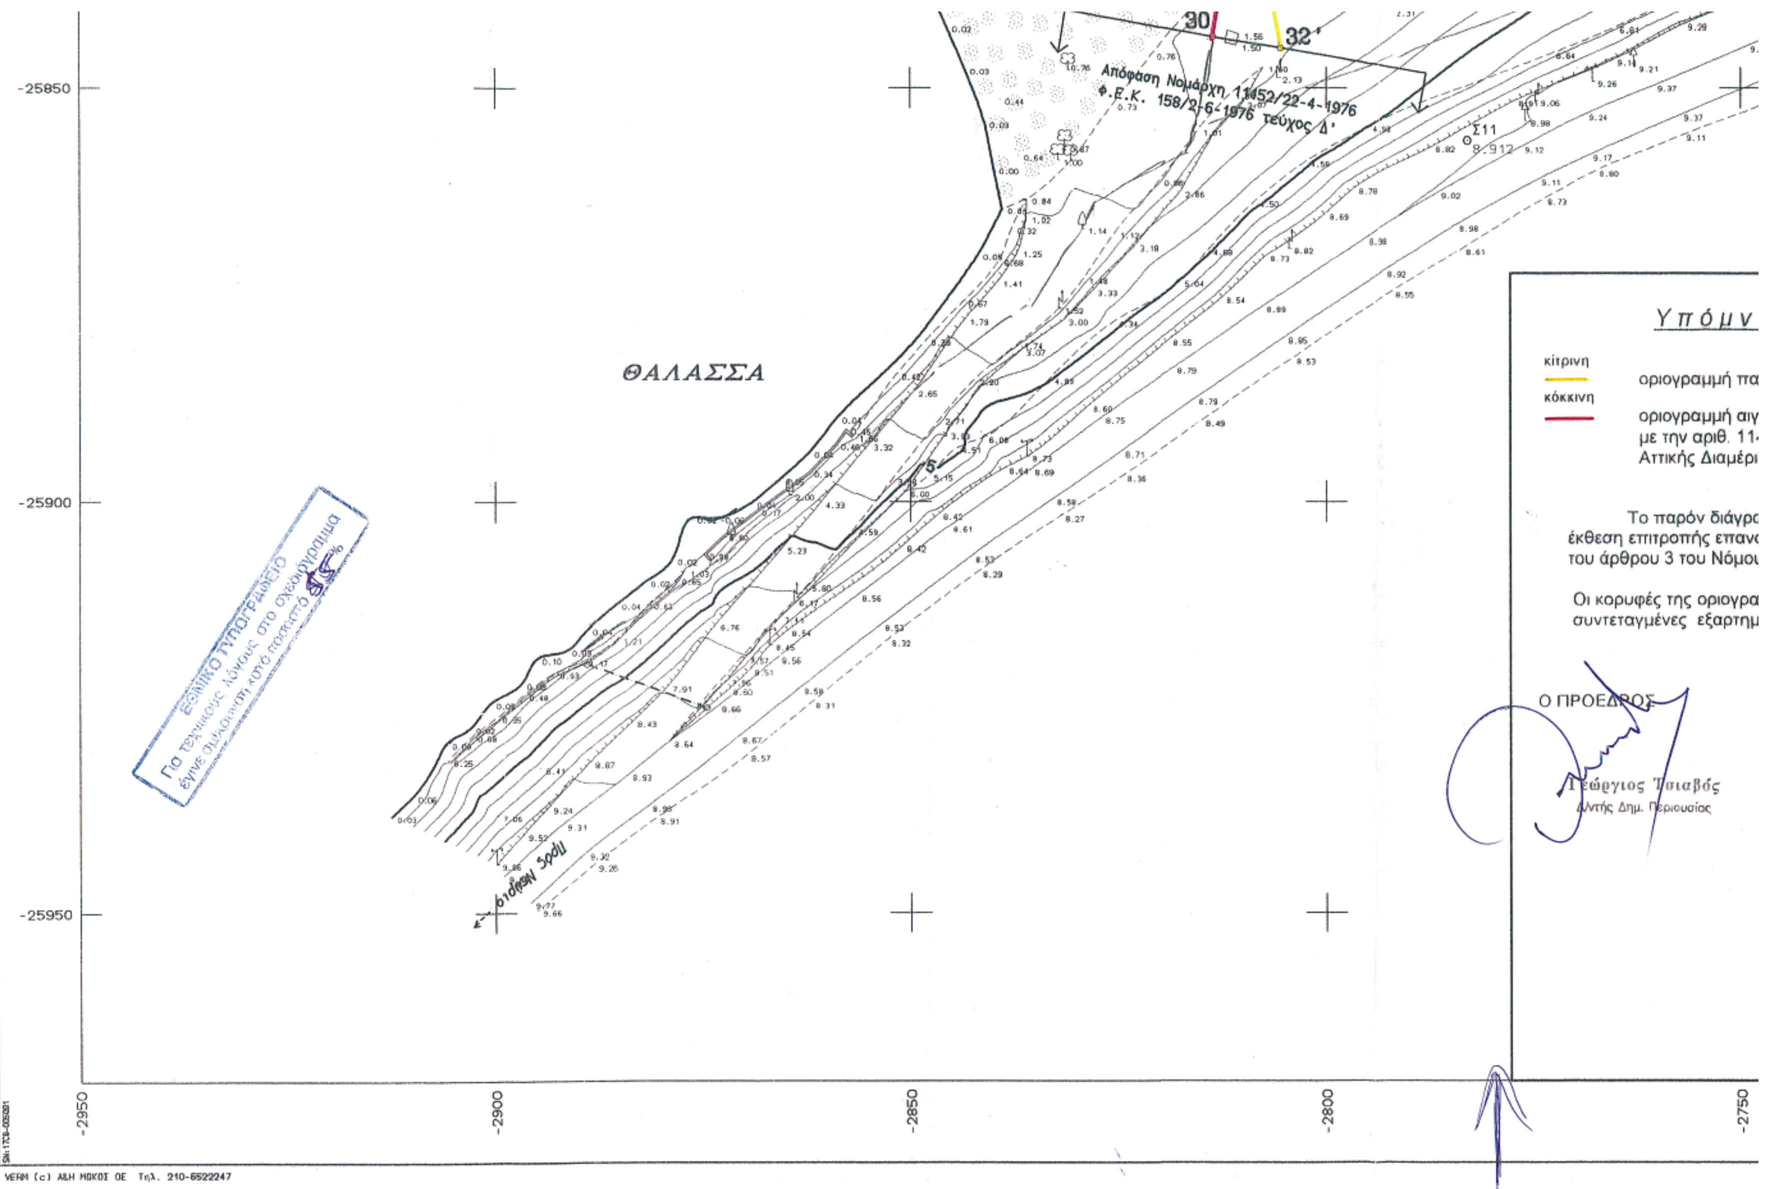

Υπόμν
κίτρινη
οριογραμμή πα
κόκκινη
οριογραμμή αιγ
με την αριθ. 11
Αττικής Διαμέρι
Το παρόν διάγρ
έκθεση επιτροπής επαν
του άρθρου 3 του Νόμου
Οι κορυφές της οριογρα
συντεταγμένες εξαρτημ
Ο ΠΡΟΕΔΡΟΣ
Γεώργιος Τσιαβός
Αντής Δημ. Περιουσίας
ΘΑΛΑΣΣΑ
Απόφαση Νομάρχη 11452/22-4-1976
Φ.Ε.Κ. 158/2-6-1976 Τεύχος Δ'
Σ11
30
32'
Προς Νότιο
-25850
-25900
-25950
-2950
-2900
-2850
-2800
-2750
VERM (c) A&H MOKOΣ OE Τηλ. 210-6522247

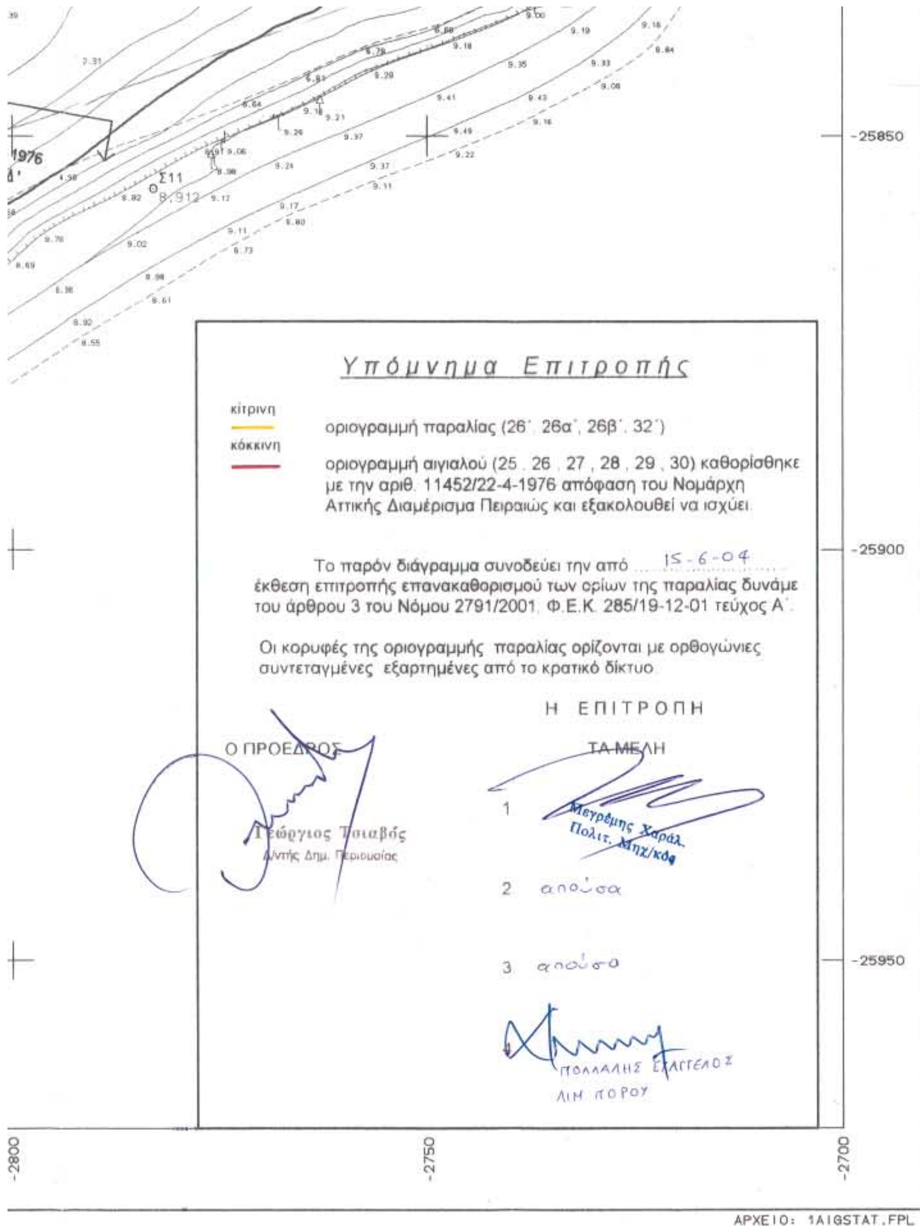

Υπόμνημα Επιτροπής

κίτρινη — οριογραμμή παραλίας (26΄, 26α΄, 26β΄, 32΄)

κόκκινη — οριογραμμή αιγιαλού (25, 26, 27, 28, 29, 30) καθορίσθηκε με την αριθ. 11452/22-4-1976 απόφαση του Νομάρχη Αττικής Διαμέρισμα Πειραιώς και εξακολουθεί να ισχύει.

Το παρόν διάγραμμα συνοδεύει την από 15-6-04 έκθεση επιτροπής επανακαθορισμού των ορίων της παραλίας δυνάμει του άρθρου 3 του Νόμου 2791/2001, Φ.Ε.Κ. 285/19-12-01 τεύχος Α΄.

Οι κορυφές της οριογραμμής παραλίας ορίζονται με ορθογώνιες συντεταγμένες εξαρτημένες από το κρατικό δίκτυο.

Η ΕΠΙΤΡΟΠΗ

Ο ΠΡΟΕΔΡΟΣ

Γεώργιος Τσιαβός
Αντιπ. Δημ. Περιουσίας

ΤΑ ΜΕΛΗ

1 Μεγρέμης Χαράλ. Πολιτ. Μηχ/κός

2 απούσα

3 απούσα

ΠΟΛΛΑΛΗΣ ΕΥΑΓΓΕΛΟΣ
ΛΙΜ. ΠΟΡΟΥ

Ο ΣΥΝΤΑΞΑΣ ΜΗΧΑΝΙΚΟΣ

ΚΩΣΤΑΣ Δ. ΣΤΑΘΟΠΟΥΛΟΣ
ΔΙΠΛΩΜΑΤ. ΠΟΛΙΤΙΚΟΣ ΜΗΧΑΝΙΚΟΣ
ΠΟΛΥΤ/ΚΗΣ ΣΧΟΛΗΣ ΠΑΝ/ΜΙΟΥ ΘΕΣ/ΝΙΚΗΣ
ΜΕΛΟΣ Τ.Ε.Ε. ΑΡΙΘ. ΜΗΤΡΩΟΥ 10538
ΧΕΡΣΙΦΡΟΝΟΣ 20-22 - ΑΘΗΝΑΙ-ΤΗΛ. 9022...

ΘΕΩΡΗΘΗΚΕ
Πειραιάς 15.6.04

ΝΙΚΟΣ ΣΤΑΘΗΣ
ΠΟΛΙΤΙΚΟΣ & ΤΟΠ/ΦΟΙ ΜΗΧ/ΚΟΙ

ΕΛΕΓΧΘΗΚΕ
15.6.04
Μεγρέμης Χαράλ. Πολιτ. Μηχ/κός

Ν. ΠΟΡΟΣ

ΠΟΡΟΣ

ΒΙΤΑ

Όρμ. Μοναστηρίου

ΛΙΜΗΝ ΠΩΓΩΝΟΣ

Ακρίτιον

ΘΕΜΑ	ΤΟΠΟΓΡΑΦΙΚΟ ΔΙΑΓΡΑΜΜΑ
ΕΡΓΟ	ΤΟΠΟΓΡΑΦΙΚΗ ΑΠΟΤΥΠΩΣΗ ΙΔΙΟΚΤΗΣΙΑΣ ΚΩΝ/ΝΟΥ ΣΤΑΘΟΠΟΥΛΟΥ
ΘΕΣΗ	"ΡΩΣΙΚΟΣ ΝΑΥΣΤΑΘΜΟΣ" ΔΗΜΟΥ ΠΟΡΟΥ ΤΡΟΙΖΗΝΙΑΣ
ΕΡΓΟΔΟΤΗΣ	
ΗΜΕΡΟΜΗΝΙΑ	ΙΟΥΛΙΟΣ 2004

ΚΛΙΜΑΚΑ 1:500

Ισοδιάσταση 1.00

ΑΡ. ΣΧΕΔΙΟΥ

Αριθ. 2365 (2)

Καθορισμός ορίων αιγιαλού, παραλίας στη θέση «Αγ. Ειρήνη Βουρκαρίου», νήσου Κέας.

Ο ΓΕΝΙΚΟΣ ΓΡΑΜΜΑΤΕΑΣ
ΠΕΡΙΦΕΡΕΙΑΣ ΝΟΤΙΟΥ ΑΙΓΑΙΟΥ

Έχοντας υπόψη:

1. Τις διατάξεις του Ν. 2971/2001 (ΦΕΚ 285/τ.Α΄/ 19.12.2001) «περί αιγιαλού και παραλίας».

2. Τις διατάξεις του Ν.Δ 439/1970 «περί συμπληρώσεως των διατάξεων περί αιγιαλού».

3. Τις διατάξεις του Ν.3200/1955 «περί διοικητική αποκέντρωσης», όπως αυτές τροποποιήθηκαν και ισχύουν σήμερα με τα Ν.Δ. 532/1970, Β.Δ. 704/1970, Β.Δ.705/ 1970, Β.Δ.192/1972, Π.Δ.71/1984, Π.Δ. 347/1986, Ν. 2026/1992 και Π.Δ.97/1993.

4. Τις διατάξεις του άρθρου 19 παραγρ. 5 Ν. 2344/1995, του άρθρου 52 παρ. 6 Ν. 2218/1994, του άρθρου 4 παρ. 7 του Ν. 2240/1994, δυνάμει των οποίων αρμοδιότητες του Υπουργείου Οικονομικών που είχαν μεταβιβασθεί στους Νομάρχες, ανήκουν στον Περιφερειακό Δ/ντή, σε συνδυασμό με αυτές του άρθρου 14 παρ. 2 του Ν. 2399/19 96 με τις οποίες προβλέπεται η κατάργηση των θέσεων των Περ/κών Δ/ντών, οι αρμοδιότητες πλέον του οποίου περιήλθαν στο Γενικό Γραμματέα της Περιφέρειας και ασκούνται από τον αναπληρωτή Περ/κό Δ/ντή.

5. Τις διατάξεις του τετάρτου εδαφίου.της παρ. 2 του άρθρου 1 και της παρ. 6 του ιδίου άρθρου του Ν. 2503/ 1997 Διοίκηση, οργάνωση, στελέχωση της Περιφέρειας, ρύθμιση θεμάτων για την Τοπική Αυτοδιοίκηση και άλλες διατάξεις» (ΦΕΚ 107/Α), σύμφωνα με τις οποίες οι Περιφερειακές Υπηρεσίες του Υπουργείου Οικονομικών, που συγκροτούσαν την Περιφερειακή Διοίκηση του Νομού ή της Νομαρχίας, δεν υπήχθησαν στην ενιαία οργανική μονάδα της Περιφέρειας, ούτε καταργήθηκαν αλλά αποτελούν από 1.9.1997, Υπηρεσίες του Υπουργείου Οικονομικών.

6. Το υπ' αριθμ. 28979/31.7.1997 έγγραφο της Δ/νσης Διοίκησης του Υπουργείου Εσωτερικών, Δημ. Διοίκησης και Αποκέντρωσης, σύμφωνα με το οποίο οι αρμοδιότητες του Γενικού Γραμματέα της Περιφέρειας σε θέματα Υπηρεσιών του Υπουργείου Οικονομικών, μεταφέρονται από 1.9.1997 στον Υπουργό Οικονομικών.

7. Την υπ' αριθμ. 14650/Δ10Ε85/17.3.2004 (ΦΕΚ 519/τΒ/ 17.3.2003), κοινή απόφαση του Πρωθυπουργού και Υπουργού Οικονομίας και Οικονομικών «περί καθορισμού αρμοδιοτήτων των Υφυπουργών Οικονομίας και Οικονομικών, οι οποίες αφορούν αρμοδιότητες που περιέρχονται κατά των ανωτέρω, στους Γενικούς Γραμματείς Περιφερειών.

8. Τον Ν. 3220/2004, «Μέτρα αναπτυξιακής και κοινωνικής πολιτικής-αντικειμενοποίηση του φορολογικού ελέγχου κ.α. διατάξεις» (ΦΕΚ 15/Α/28.1.2004.

9. Τη με αριθμό 1030067/296/Α006/7.4.2004 εγκύκλιο, της Δ/νσης Οργάνωσης του Υπουργείου Οικονομίας και Οικονομικών.

10. Την από 9.9.2004 έκθεση της επιτροπής καθορισμού των ορίων αιγιαλού παραλίας, στην περιοχή «Αγ. Ειρήνη Βουρκαρίου», νήσου Κέας και το από Ιουνίου 2004 κτηματολογικό, υψομετρικό, τοπογραφικό διάγραμμα, κλίμακας 1:500, το οποίο συντάχθηκε από τον Αγρονόμο Τοπογράφο Μηχανικό Ιωάννη Γεωργόπουλο, σε μία πινακίδα, ελέγχθηκε για την ακρίβεια της αποτύπωσης στις 9.9.2004 από τον Θεόδωρο Κιουπίδη, τεχνολόγο τοπογράφο μηχανικό της Κτηματικής Υπηρεσίας Ν. Κυκλάδων και θεωρήθηκε την ίδια ημερομηνία, από τον Στέλιο Σεζένια, Προϊστάμενο της Κτηματικής Υπηρεσίας Ν. Κυκλάδων.

11. Το με αριθμό 544.5/1393/04/20.12.2004 έγγραφο του Γενικού Επιτελείου Ναυτικού, αποφασίζουμε.

Επικυρώνουμε την από 9.9.2004 έκθεση της κατά το άρθρο 3 του Ν. 2971/2001 αρμόδιας επιτροπής για τη χάραξη των ορίων αιγιαλού και παραλίας στη θέση «Αγ. Ειρήνη Βουρκαρίου», νήσου Κέας, καθώς επίσης και το από Ιούνιο του 2004 κτηματολογικό, υψομετρικό τοπογραφικό διάγραμμα, κλίμακας 1:500, το οποίο συντάχθηκε από τον Αγρονόμο Τοπογράφο Μηχανικό Ιωάννη Γεωργόπουλο, σε μία πινακίδα, ελέγχθηκε ως προς την ακρίβεια της αποτύπωσης στις 9.9.2004, από το Θεόδωρο Κιουπίδη, τεχνολόγο τοπογράφο μηχανικό της Κτηματικής Υπηρεσίας Ν. Κυκλάδων και θεωρήθηκε την ίδια ημερομηνία από το Στέλιο Σεζένια, προϊστάμενο της Κτηματικής Υπηρεσίας Ν. Κυκλάδων.

Στο τοπογραφικό αυτό διάγραμμα καθορίσθηκε η οριογραμμή του αιγιαλού με κόκκινη συνεχή πολυγωνική γραμμή, με στοιχεία 1, 2, 3, ...32, 33, 34, 1.

Η οριογραμμή της παραλίας με κίτρινη συνεχή πολυγωνική γραμμή και στοιχεία Γ, 2΄, 3΄,.........., 6΄, 7΄, 7Α΄, 6 και 22, 8΄, 9΄, 10΄,.........26΄, 27΄, 28΄, 1΄, κειμενόμενου πλάτους.

Αποφαίνεται ότι δεν υπάρχει παλαιός αιγιαλός.

Στη ζώνη του αιγιαλού υπάρχουν τεχνικές κατασκευές.

Η παρούσα απόφαση με την έκθεση της επιτροπής και το τοπογραφικό διάγραμμα να δημοσιευθούν στην Εφημερίδα της Κυβερνήσεως.

Ερμούπολη, 22 Φεβρουαρίου 2005

Ο Γενικός Γραμματέας Περιφέερειας
ΧΑΡΑΛΑΜΠΟΣ ΚΟΚΚΙΝΟΣ

ΕΚΘΕΣΗ ΕΠΙΤΡΟΠΗΣ ΚΑΘΟΡΙΣΜΟΥ
ΤΩΝ ΟΡΙΩΝ ΤΟΥ ΑΙΓΙΑΛΟΥ
(ΑΡΘΡΟ 3 Ν. 2971/19.12.2001)

Για τον καθορισμό των ορίων ίου αιγιαλού που γίνεται για πρώτη φορά στη θέση «Αγ. Ειρήνη Βουρκαρίου», νήσου Κέας. Στην Κέα , σήμερα 9.9.2004, οι υπογεγραμμένοι:

1. ΣΤΕΛΙΟΣ ΣΕΖΕΝΙΑΣ, προϊστάμενος της Κτηματικής Υπηρεσίας του Νομού Κυκλάδων, ως πρόεδρος.

2. ΘΕΟΔΩΡΟΣ ΚΙΟΥΠΙΔΗΣ, Τεχνολόγος Τοπογράφος Μηχανικός, της Κτηματικής Υπηρεσίας Ν. Κυκλάδων, ως μέλος.

3. ΒΑΣΙΛΕΙΟΣ ΚΑΛΥΒΑΣ, Αναπληρωτής Λιμενάρχης Κέας, ως μέλος.

Τα μέλη της Επιτροπής:

4. ΔΗΜΗΤΡΙΟΣ ΜΠΟΥΝΤΟΥΡΗΣ, Διευθυντής της Διεύθυνσης Πολεοδομίας Νομαρχιακής Αυτοδιοίκησης Ν. Κυκλάδων και

5. ΕΜΜΑΝΟΥΗΛ ΚΑΛΑΒΡΟΣ, Διευθυντής Χωροταξίας και Περιβάλλοντος της Γενικής Γραμματείας Περιφέρειας Ν. Κυκλάδων αν και προσκλήθηκαν με την με αριθ. οικ. 1441/6.9.2004 πρόσκληση του προέδρου, δεν παρευρέθησαν αποτελούντες την επιτροπή καθορισμού των ορίων του αιγιαλού δυνάμει του άρθρου 3 του Ν. 2971/19.12.2001, μεταβήκαμε επί τόπου στην προαναφερθείσα περιοχή και

Λαβόντες υπόψη

1. Την από 5.5.2004 αίτηση καθορισμού, του Ιωάννη, Γεωργόπουλου των ορίων του αιγιαλού στην εν λόγω θέση.

2. Το τοπογραφικό, υψομετρικό και κτηματολογικό διάγραμμα, εξαρτημένο απο το κρατικό δίκτυο ΓΥΣ με προβολικό σύστημα HATT, 32 οποίο συντάχθηκε τον Ιούνιο του 2004, από τον Ιωάννη Γεωργόπουλο, Τοπογράφο Μηχανικό, σε μία πινακίδα, σε κλίμακα 1:500, ελέγχθηκε επιτόπου, για την ακρίβεια της αποτύπωσης την 9-9-2004 από το Θεόδωρο Κιουπίδη, Τεχνολόγο Τοπογράφο Μηχανικό της Κτηματικής Υπηρεσίας Ν. Κυκλάδων και θεωρήθηκε την ίδια ημερομηνία από τον Στέλιο Σεζένια, προϊστάμενος της Κτηματικής Υπηρεσίας Ν. Κυκλάδων.

3. Τις διατάξεις του Ν. 2971/2001 «Αιγιαλός, παραλία και άλλες διατάξεις» όπως αυτός ισχύει, και τον Ν. 1337/1983 καθώς και την προς αυτόν σχετική Δικαστηριακή και Διοικητική Νομολογία.

4. Την από την επιτόπια μετάβαση σχηματισθείσα αντίληψη περί του πλάτους της βρεχόμενης ζώνης της ξηράς καθώς και τα στοιχεία που προβλέπονται από το άρθρο 9 του Ν. 2971/2001 και ειδικότερα:

Α) Τη γεωμορφολογία του εδάφους για την οποία αναλυτικά αναφέρεται ότι:

1. Η παράκτια ζώνη συνίσταται εν μέρει από χαμηλές ακτές με βραχώδη πρανή μικρών υψομετρικών διαφορών και εν μέρει από αμμώδεις παραλίες.

2. Της παράκτιας αυτής ζώνης συνέχονται εκτάσεις εν μέρει λοφώδεις με έδαφος ημιβραχώδες και εν μέρει πεδινές γεώδεις χέρσες εν γένει σήμερον ευρισκόμενες εκτός σχεδίου πόλεως και εκτός ορίων οικισμών, δομημένες εν μέρει (κατοικίες, ταβέρνες, παλαιές εγκαταστάσεις ανθρακευτικής εταιρείας).

3. Η φυσική βλάστηση συνίσταται σήμερα από χαμηλούς θάμνους (θυμάρια, φρύγανα κλπ) και δένδρα (αλμιρίκια, ευκάλυπτοι, πεύκα) και το όριο της φτάνει μέχρι την παράκτια ζώνη.

Β) Το γεγονός ότι στην περιοχή δεν εντοπίστηκαν άλλοι φυσικοί πόροι μέσα στην παράκτια ζώνη.

Γ) Τα πορίσματα από την εκτίμηση των μετεωρολογικών στοιχείων της περιοχής, ήτοι το γεγονός ότι η παράκτια ζώνη ευρισκόμενη στο κλειστό κόλπο του Αγ. Νικολάου προσβάλλεται από ανέμους με ΝΔ, Ν και ΝΑ διεύθυνση με ένταση 7-10 Β, ενώ προστατεύεται από ανέμους Βορείων διευθύνσεων.

Δ) Τη μορφολογία του πυθμένα, ο οποίος είναι αμμώδης και βουρκώδης, ομαλός με πολύ μικρά βάθη κοντά στην ακτή, καθώς και το ότι σε περιοχές με μικρά βάθη και μικρές κλίσεις πυθμένα, όπου η θραύση του κύματος και η εκτόνωση της ενέργειας του γίνεται σε μεγάλη απόσταση από την ακτογραμμή, η επίδραση του κύματος είναι μικρή.

Ε) Το τομέα ανάπτυξης κυματισμού σε σχέση με το μέτωπο της ακτής, ότι δηλαδή πρόκειται για ακτή που βλέπει στο κλειστό κόλπο του Αγ. Νικολάου και έχει ελάχιστο ανάπτυγμα πελάγους.

Στ) Την ύπαρξη πολλών παλαιών τεχνικών έργων στην περιοχή προβλήτες, δέστρες, τοίχοι αντιστήριξης), που εξυπηρετούσαν τη λειτουργία της ανθρακευτικής εταιρείας κατά το παρελθόν.

Την ύπαρξη του παραλιακού δρόμου, ο οποίος έχει χαρακτηριστεί ως επαρχιακός με Β.Δ. από το έτος 1956.

Ζ) Τη μη ύπαρξη εγκεκριμένων χωροταξικών κατευθύνσεων και χρήσεων γης, που επηρεάζουν την παράκτια ζώνη.

Την ύπαρξη της κήρυξης ως αρχαιολογικού χώρου θαλάσσιας περιοχής στους όρμους Αγ. Νικολάου , Τρεις Αμμουδιές και Κάβο Κεφάλας. (ΦΕΚ 251/Β/1995, 507/Β/1995).

Η) Τη μη ύπαρξη καταγραφής δημοσίων κτημάτων κάθε κατηγορίας, που βρίσκονται σε άμεση γειτνίαση με την παράκτια ζώνη.

Θ) Το γεγονός ότι δεν υφίσταται κτηματολόγιο.

Ι) Τη μη ύπαρξη ευπαθών οικοσυστημάτων και προστατευόμενων περιοχών, αποφασίζουμε:

1. Καθορίζουμε επί του ανωτέρω τοπογραφικού διαγράμματος:

α) Την οριογραμμή του αιγιαλού με κόκκινη συνεχή πολυγωνική γραμμή και στοιχεία 1, 2, 3,..............32, 33, 34, 1.


β) Την οριογραμμή της παραλίας με κίτρινη συνεχή πολυγωνική γραμμή και στοιχεία, 1΄, 2΄, 3΄, ...6΄, 7΄, 7Α΄, 6΄, και 22, 8΄, 9΄, 10΄,............26΄, 27΄, 28΄, 1΄, κειμενόμενου πλάτους.

γ) Αποφαινόμαστε, ότι δεν υφίσταται παλαιός αιγιαλός.

Στη ζώνη του αιγιαλού υπάρχουν τεχνικές κατασκευές.

Η Επιτροπή

Η Πρόεδρος	Τα Μέλη
ΣΤΕΛΙΟΣ ΣΕΖΕΝΙΑΣ	ΘΕΟΔΩΡΟΣ ΚΙΟΥΠΙΔΗΣ
	ΒΑΣΙΛΕΙΟΣ ΚΑΛΥΒΑΣ

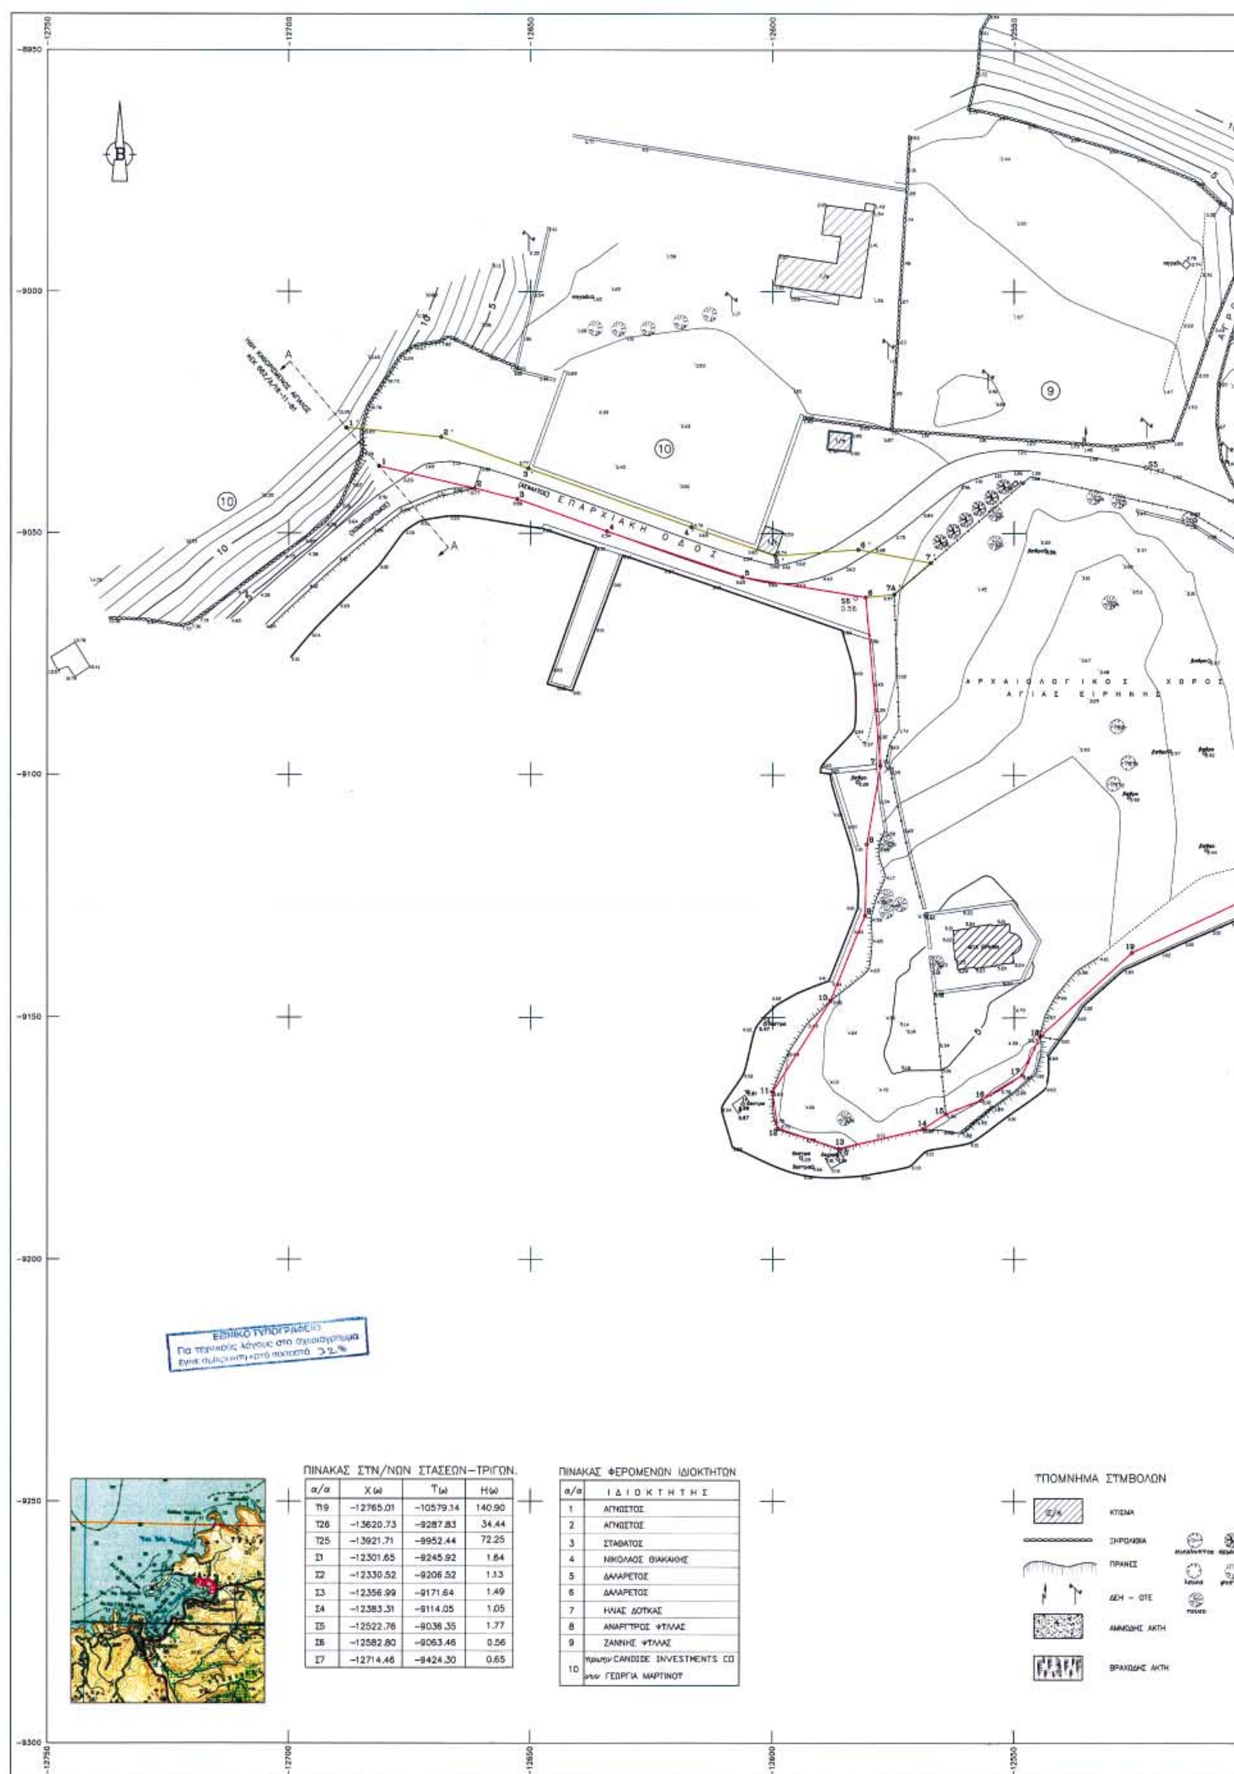

ΠΙΝΑΚΑΣ ΣΤΝ/ΝΩΝ ΣΤΑΣΕΩΝ–ΤΡΙΓΩΝ.

α/α	X(ω)	Υ(ω)	Η(ω)
Τ19	−12765.01	−10579.14	140.90
Τ26	−13620.73	−9287.83	34.44
Τ25	−13921.71	−9952.44	72.25
Σ1	−12301.65	−9245.92	1.64
Σ2	−12330.52	−9206.52	1.13
Σ3	−12356.99	−9171.64	1.49
Σ4	−12383.31	−9114.05	1.05
Σ5	−12522.76	−9038.35	1.77
Σ6	−12582.80	−9063.46	0.56
Σ7	−12714.46	−9424.30	0.65

ΠΙΝΑΚΑΣ ΦΕΡΟΜΕΝΩΝ ΙΔΙΟΚΤΗΤΩΝ

α/α	ΙΔΙΟΚΤΗΤΗΣ
1	ΑΓΝΩΣΤΟΣ
2	ΑΓΝΩΣΤΟΣ
3	ΣΤΑΘΑΤΟΣ
4	ΝΙΚΟΛΑΟΣ ΘΙΑΚΑΚΗΣ
5	ΔΑΛΑΡΕΤΟΣ
6	ΔΑΛΑΡΕΤΟΣ
7	ΗΛΙΑΣ ΔΟΥΚΑΣ
8	ΑΝΑΡΓΥΡΟΣ ΨΥΛΛΑΣ
9	ΖΑΝΝΗΣ ΨΥΛΛΑΣ
10	πρώην CANDISE INVESTMENTS CO νυν ΓΕΩΡΓΙΑ ΜΑΡΤΙΝΟΥ



ΠΙΝΑΚΑΣ ΣΥΝΤΕΤΑΓΜΕΝΩΝ
ΟΡΙΟΓΡΑΜΜΗΣ ΑΙΓΙΑΛΟΥ

ΚΟΡΥΦΕΣ	X	Y
1	-12681.43	-9036.17
2	-12661.69	-9040.74
3	-12652.75	-9042.93
4	-12634.24	-9049.62
5	-12606.22	-9059.12
6	-12580.76	-9063.26
7	-12577.73	-9098.13
8	-12580.53	-9114.52
9	-12580.90	-9129.07
10	-12588.12	-9146.65
11	-12600.08	-9165.42
12	-12598.99	-9172.95
13	-12586.43	-9177.12
14	-12568.95	-9173.09
15	-12564.30	-9169.97
16	-12556.87	-9167.06
17	-12548.37	-9161.90
18	-12544.63	-9153.92
19	-12525.68	-9136.68
20	-12490.85	-9120.29
21	-12489.70	-9117.52
22	-12484.93	-9087.02
23	-12474.17	-9065.97
24	-12458.75	-9065.38
25	-12430.15	-9066.49
26	-12419.19	-9066.64
27	-12406.43	-9070.67
28	-12393.30	-9092.17
29	-12383.31	-9114.05
30	-12371.01	-9142.33
31	-12361.24	-9164.11
32	-12344.47	-9190.76
33	-12330.52	-9206.52
34	-12318.79	-9227.39

ΠΙΝΑΚΑΣ ΣΥΝΤΕΤΑΓΜΕΝΩΝ

ΟΡΙΟΓΡΑΜΜΗΣ ΑΙΓΙΑΛΟΥ

ΚΟΡΥΦΕΣ	X	Y
1	-12681.43	-9036.17
2	-12661.69	-9040.74
3	-12652.75	-9042.93
4	-12634.24	-9049.62
5	-12606.22	-9059.12
6	-12580.76	-9063.26
7	-12577.73	-9098.13
8	-12580.53	-9114.32
9	-12580.90	-9129.07
10	-12588.12	-9146.65
11	-12600.08	-9165.42
12	-12598.99	-9172.95
13	-12586.43	-9177.12
14	-12568.95	-9173.09
15	-12564.30	-9169.97
16	-12556.87	-9167.06
17	-12548.37	-9161.90
18	-12544.63	-9153.92
19	-12525.68	-9136.68
20	-12490.85	-9120.29
21	-12489.70	-9117.52
22	-12484.93	-9087.02
23	-12474.17	-9065.97
24	-12458.75	-9065.38
25	-12430.15	-9066.49
26	-12419.19	-9066.64
27	-12406.43	-9070.67
28	-12393.50	-9092.17
29	-12383.31	-9114.05
30	-12371.01	-9142.33
31	-12361.24	-9164.11
32	-12344.47	-9190.76
33	-12330.52	-9206.52
34	-12318.79	-9227.39

ΠΙΝΑΚΑΣ ΣΥΝΤΕΤΑΓΜΕΝΩΝ

ΟΡΙΟΓΡΑΜΜΗΣ ΠΑΡΑΛΙΑΣ

ΚΟΡΥΦΕΣ	X	Y
1'	-12688.20	-9028.18
2'	-12668.61	-9030.11
3'	-12650.44	-9036.63
4'	-12616.73	-9048.74
5'	-12599.49	-9054.69
6'	-12582.26	-9053.39
7'	-12567.35	-9056.15
7A'	-12574.91	-9062.68
8'	-12490.47	-9059.32
9'	-12466.83	-9055.68
10'	-12457.93	-9057.51
11'	-12443.13	-9060.16
12'	-12433.01	-9058.97
13'	-12421.91	-9058.83
14'	-12412.80	-9059.31
15'	-12404.97	-9061.31
16'	-12400.50	-9063.64
17'	-12397.03	-9066.89
18'	-12384.66	-9087.46
19'	-12377.90	-9108.83
20'	-12372.28	-9127.24
21'	-12361.40	-9151.29
22'	-12356.22	-9161.78
23'	-12351.06	-9171.60
24'	-12343.30	-9182.17
25'	-12339.99	-9187.34
26'	-12328.71	-9201.04
27'	-12325.82	-9205.26
28'	-12316.46	-9217.08

ΕΠΑΡΧΙΑΚΗ ΟΔΟΣ

ΤΑΒΕΡΝΑ

ΑΓΓΟΣ

ΔΙΑΔΙΚΑΣΙΑ ΚΑΘΟΡΙΣΜΟΥ ΑΙΓΙΑΛΟΥ ΚΑΙ ΠΑΡΑΛΙΑΣ ΣΕ ΕΞΕΛΙΞΗ

ΥΠΟΜΝΗΜΑ ΕΠΙΤΡΟΠΗΣ

1) Το παρόν τοπογραφικό διάγραμμα συνοδεύει την από 09/09/2004 έκθεση της επιτροπής καθορισμού των ορίων Αιγιαλού και Παραλίας (Ν. 2971/ 19-12-01 άρθρο 3).

2) Καθορίζονται ως :

α) Οριογραμμή αιγιαλού (κόκκινη γραμμή) με κορυφές: 1,2,3,.....34

β) Οριογραμμή παραλίας (κίτρινη γραμμή) με κορυφές: 1',2',3',...28'

3) Οι κορυφές των οριογραμμών αιγιαλού και παραλίας εξασφαλίζονται με συντεταγμένες στο κρατικό δίκτυο ΓΥΣ (προβολή ΗΑΤΤ, με κ.φ.χ. φ= 37 45' και λ = 0 45').

Ο ΠΡΟΕΔΡΟΣ

ΣΤΕΛΙΟΣ ΣΕΖΕΝΙΑΣ
Εφοριακός με Α' βαθμό

ΤΑ ΜΕΛΗ

1.

ΘΕΟΔΩΡΟΣ ΚΙΟΥΠΙΔΗΣ
Τ.Ε. Τοπογράφος

2.

ΒΑΣΙΛΕΙΟΣ ΚΑΛΥΒΑΣ
Αναπλ. Λιμενάρχης Κέας

ΤΟΠΟΓΡΑΦΙΚΟ ΔΙΑΓΡΑΜΜΑ
ΚΑΘΟΡΙΣΜΟΥ ΟΡΙΩΝ ΑΙΓΙΑΛΟΥ ΚΑΙ ΠΑΡΑΛΙΑΣ

ΠΕΡΙΟΧΗ ....ΑΓΙΑ ΕΙΡΗΝΗ ΒΟΥΡΚΑΡΙΟΥ
ΔΗΜΟΣ...............ΚΕΑΣ
ΕΠΑΡΧΙΑ ....ΚΕΑΣ
ΑΡΜΟΔΙΑ ΟΙΚΟΝ. ΕΦΟΡΙΑ ... ΚΕΑΣ
ΝΟΜΑΡΧΙΑ.......... ΚΥΚΛΑΔΩΝ

ΕΝΔΙΑΦΕΡΟΜΕΝΟΣ ΙΔΙΟΚΤΗΤΗΣ
πρώην : CANDIDE INVESTMENTS Co
νύν : ΓΕΩΡΓΙΑ ΜΑΡΤΙΝΟΥ

ΚΛΙΜΑΚΑ 1/500

Το παρόν συνοδεύει την από 09/09/2004 έκθεση της επιτροπής του άρθρου 3 του Ν.2971/2001
ΤΡΙΓΩΝΟΜΕΤΡΙΚΗ ΚΑΙ ΥΨΟΜΕΤΡΙΚΗ ΕΞΑΡΤΗΣΗ ΕΓΙΝΕ ΑΠΟ ΤΟ ΔΙΚΤΥΟ ΓΥΣ
ΚΦΧ 1: 100 000 ΚΕΑ με φ = 37 45' , λ = 0 45'

ΜΕΘΟΔΟΣ ΑΠΟΤΥΠΩΣΗΣ ....ΤΑΧΥΜΕΤΡΙΚΗ
ΧΡΟΝΟΣ ΑΠΟΤΥΠΩΣΗΣ ....ΙΟΥΝΙΟΣ 2004

ΗΛΕΓΧΘΗ
Στο πεδίο για την ακρίβεια της αποτύπωσης
ΚΕΑ 09/09/2004
Ο ΕΛΕΓΞΑΣ ΜΗΧΑΝΙΚΟΣ

ΘΕΟΔΩΡΟΣ ΚΙΟΥΠΙΔΗΣ
Τ.Ε. Τοπογράφος

ΕΘΕΩΡΗΘΗ
ΣΥΡΟΣ 09/09/2004
Ο ΠΡΟΪΣΤΑΜΕΝΟΣ Κ.Υ.Ν.Κ.

ΣΤΕΛΙΟΣ ΣΕΖΕΝΙΑΣ
Εφοριακός με Α' βαθμό

ΙΟΥΝΙΟΣ 2004
ο συντάξας μηχανικός

ΙΩΑΝΝΗΣ Ν. ΓΕΩΡΓΟΠΟΥΛΟΣ
ΔΙΠΛΩΜ. ΑΓΡΟΝ. ΤΟΠΟΓΡΑΦΟΣ ΜΗΧΑΝΙΚΟΣ
ΕΘΝΙΚΟΥ ΜΕΤΣΟΒΙΟΥ ΠΟΛΥΤΕΧΝΕΙΟΥ
ΜΕΛΟΣ Τ.Ε.Ε. ΑΡΙΘΜΟΣ ΜΗΤΡΩΟΥ 18795
ΑΝΑΣΤΑΣΑΚΗ 21 - 157 72 ΖΩΓΡΑΦΟΥ
ΤΗΛΕΦ. 7707858 Α.Φ.Μ. 15073664

ΚΕΑ 09/09/2004
Η επιτροπή καθορισμού των οριογραμμών αιγιαλού και παραλίας

Ο ΠΡΟΕΔΡΟΣ

ΣΤΕΛΙΟΣ ΣΕΖΕΝΙΑΣ
Εφοριακός με Α' βαθμό

ΤΑ ΜΕΛΗ

1.

ΘΕΟΔΩΡΟΣ ΚΙΟΥΠΙΔΗΣ
Τ.Ε. Τοπογράφος

2.

ΒΑΣΙΛΕΙΟΣ ΚΑΛΥΒΑΣ
Αναπλ. Λιμενάρχης Κέας



ΕΘΝΙΚΟ ΤΥΠΟΓΡΑΦΕΙΟ

ΕΦΗΜΕΡΙΔΑ ΤΗΣ ΚΥΒΕΡΝΗΣΕΩΣ

ΚΑΠΟΔΙΣΤΡΙΟΥ 34 * ΑΘΗΝΑ 104 32 * FAX 210 52 21 004
ΗΛΕΚΤΡΟΝΙΚΗ ΔΙΕΥΘΥΝΣΗ: http: www.et.gr – e-mail: webmaster @ et.gr

Πληροφορίες Α.Ε. - Ε.Π.Ε. και λοιπών Φ.Ε.Κ.: 210 527 9000-4
Φωτοαντίγραφα παλαιών ΦΕΚ - ΒΙΒΛΙΟΘΗΚΗ - ΜΑΡΝΗ 8 - Τηλ. (210)8220885 - 8222924
Δωρεάν διάθεση τεύχους Προκηρύξεων ΑΣΕΠ αποκλειστικά από Μάρνη 8 & Περιφερειακά Γραφεία

ΠΕΡΙΦΕΡΕΙΑΚΑ ΓΡΑΦΕΙΑ ΠΩΛΗΣΗΣ Φ.Ε.Κ.

ΘΕΣΣΑΛΟΝΙΚΗ - Βασ. Όλγας 227	**(2310) 423 956**	**ΛΑΡΙΣΑ** - Διοικητήριο	**(2410) 597449**
ΠΕΙΡΑΙΑΣ - Ευριπίδου 63	**(210) 413 5228**	**ΚΕΡΚΥΡΑ** - Σαμαρά 13	**(26610) 89 122**
ΠΑΤΡΑ - Κορίνθου 327	**(2610) 638 109**		**(26610) 89 105**
	(2610) 638 110	**ΗΡΑΚΛΕΙΟ** - Πεδιάδος 2	**(2810) 300 781**
ΙΩΑΝΝΙΝΑ - Διοικητήριο	**(26510) 87215**	**ΛΕΣΒΟΣ** - Πλ.Κωνσταντινουπόλεως 1	**(22510) 46 654**
ΚΟΜΟΤΗΝΗ - Δημοκρατίας 1	**(25310) 22 858**		**(22510) 47 533**

ΤΙΜΗ ΠΩΛΗΣΗΣ ΦΥΛΛΩΝ ΕΦΗΜΕΡΙΔΟΣ ΤΗΣ ΚΥΒΕΡΝΗΣΕΩΣ

Σε έντυπη μορφή:
- Για τα ΦΕΚ από 1 μέχρι 16 σελίδες σε 1 euro, προσαυξανόμενη κατά 0,20 euro για κάθε επιπλέον οκτασέλιδο ή μέρος αυτού.
- Για τα φωτοαντίγραφα ΦΕΚ σε 0,15 euro ανά σελίδα.

Σε μορφή CD:

Τεύχος	Περίοδος	EURO	Τεύχος	Περίοδος	EURO
Α΄	Ετήσιο	150	Αναπτυξιακών Πράξεων	Ετήσιο	50
Α	3μηνιαίο	40	Ν.Π.Δ.Δ.	Ετήσιο	50
Α΄	Μηνιαίο	15	Παράρτημα	Ετήσιο	50
Β’	Ετήσιο	300	Εμπορικής και Βιομηχανικής Ιδιοκτησίας	Ετήσιο	100
Β΄	3μηνιαίο	80	Ανωτάτου Ειδικού Δικαστηρίου	Ετήσιο	5
Β΄	Μηνιαίο	30	Διακηρύξεων Δημοσίων Συμβάσεων	Ετήσιο	200
Γ	Ετήσιο	50	Διακηρύξεων Δημοσίων Συμβάσεων	Εβδομαδιαίο	5
Δ΄	Ετήσιο	220	Α.Ε. & Ε.Π.Ε	Μηνιαίο	100
Δ΄	3μηνιαίο	60			

- Η τιμή πώλησης μεμονωμένων Φ.Ε.Κ ειδικού ενδιαφέροντος σε μορφή cd-rom και μέχρι 100 σελίδες σε 5 euro προσαυξανόμενη κατά 1 euro ανά 50 σελίδες.
- Η τιμή πώλησης σε μορφή cd-rom δημοσιευμάτων μιας εταιρείας στο τεύχος Α.Ε. και Ε.Π.Ε. σε 5 euro ανά έτος.

ΠΑΡΑΓΓΕΛΙΑ ΚΑΙ ΑΠΟΣΤΟΛΗ Φ.Ε.Κ. : τηλεφωνικά : 210 - 4071010, fax : 210 - 4071010 internet : http://www.et.gr.

ΕΤΗΣΙΕΣ ΣΥΝΔΡΟΜΕΣ Φ.Ε.Κ.

	Σε έντυπη μορφή	Από το Internet
Α΄ (Νόμοι, Π.Δ., Συμβάσεις κτλ.)	225 €	190 €
Β΄ (Υπουργικές αποφάσεις κτλ.)	320 €	225 €
Γ΄ (Διορισμοί, απολύσεις κτλ. Δημ. Υπαλλήλων)	65 €	ΔΩΡΕΑΝ
Δ΄ (Απαλλοτριώσεις, πολεοδομία κτλ.)	320 €	160 €
Αναπτυξιακών Πράξεων και Συμβάσεων (Τ.Α.Π.Σ.)	160 €	95 €
Ν.Π.Δ.Δ. (Διορισμοί κτλ. προσωπικού Ν.Π.Δ.Δ.)	65 €	ΔΩΡΕΑΝ
Παράρτημα (Προκηρύξεις θέσεων ΔΕΠ κτλ.)	33 €	ΔΩΡΕΑΝ
Δελτίο Εμπορικής και Βιομ/κής Ιδιοκτησίας (Δ.Ε.Β.Ι.)	65 €	33 €
Ανωτάτου Ειδικού Δικαστηρίου (Α.Ε.Δ.)	10 €	ΔΩΡΕΑΝ
Ανωνύμων Εταιρειών & Ε.Π.Ε.	2.250 €	645 €
Διακηρύξεων Δημοσίων Συμβάσεων (Δ.Δ.Σ.)	225 €	95 €
Πρώτο (Α΄), Δεύτερο (Β΄) και Τέταρτο (Δ΄)	–	450 €

- Το τεύχος του ΑΣΕΠ (έντυπη μορφή) θα αποστέλλεται σε συνδρομητές με την επιβάρυνση των 70 euro, ποσό το οποίο αφορά ταχυδρομικά έξοδα.
- Για την παροχή δικαιώματος ηλεκτρονικής πρόσβασης σε Φ.Ε.Κ. προηγουμένων ετών και συγκεκριμένα στα τεύχη Α΄, Β΄, Δ΄, Αναπτυξιακών Πράξεων & Συμβάσεων, Δελτίο Εμπορικής και Βιομηχανικής Ιδιοκτησίας και Διακηρύξεων Δημοσίων Συμβάσεων, η τιμή προσαυξάνεται πέραν του ποσού της ετήσιας συνδρομής έτους 2005, κατά 25 euro ανά έτος παλαιότητας και ανά τεύχος, για δε το τεύχος Α.Ε. & Ε.Π.Ε., κατά 30 euro.

* Οι συνδρομές του εσωτερικού προπληρώνονται στις ΔΟΥ (το ποσό συνδρομής καταβάλλεται στον κωδικό αριθμό εσόδων ΚΑΕ 2531 και το ποσό υπέρ ΤΑΠΕΤ (5% του ποσού της συνδρομής) στον κωδικό αριθμό εσόδων ΚΑΕ 3512).Το πρωτότυπο αποδεικτικό είσπραξης (διπλότυπο) θα πρέπει να αποστέλλεται ή να κατατίθεται στην αρμόδια Υπηρεσία του Εθνικού Τυπογραφείου.
* Η πληρωμή του υπέρ ΤΑΠΕΤ ποσοστού που αντιστοιχεί σε συνδρομές, εισπράττεται και από τις ΔΟΥ.
* Οι συνδρομητές του εξωτερικού έχουν τη δυνατότητα λήψης των δημοσιευμάτων μέσω internet, με την καταβολή των αντίστοιχων ποσών συνδρομής και ΤΑΠΕΤ .
* Οι Νομαρχιακές Αυτοδιοικήσεις, οι Δήμοι, οι Κοινότητες ως και οι επιχειρήσεις αυτών πληρώνουν το μισό χρηματικό ποσό της συνδρομής και ολόκληρο το ποσό υπέρ του ΤΑΠΕΤ.
* Η συνδρομή ισχύει για ένα ημερολογιακό έτος. Δεν εγγράφονται συνδρομητές για μικρότερο χρονικό διάστημα.
* Η εγγραφή ή ανανέωση της συνδρομής πραγματοποιείται το αργότερο μέχρι την 31ην Δεκεμβρίου κάθε έτους.
* Αντίγραφα διπλοτύπων, ταχυδρομικές επιταγές και χρηματικά γράμματια δεν γίνονται δεκτά.

Οι υπηρεσίες εξυπηρέτησης των πολιτών λειτουργούν καθημερινά από 08.00΄ έως 13.00΄